

# COMUNE DI CINISI


Città Metropolitana di Palermo

III Settore Lavori Pubblici  
Piazza V.E. Orlando I


## PROGETTO DI RIQUALIFICAZIONE DELLA PIAZZA PIETRO VENUTI E DELL'EX. CIRCOLO COMBATTENTI

- o TAV 1 Relazione tecnica illustrativa
- o TAV 2 Inquadramento territoriale
- o TAV 3.1 Grafici architettonici (Planimetria stato di fatto);
- o TAV 3.2 Grafici architettonici (Planimetria Progetto)
- o TAV 3.3 Grafici architettonici (Sezione stato di fatto)
- o TAV 3.4 Grafici architettonici (Sezione Progetto)
- o TAV 3.5 Grafici architettonici (Particolari Costruttivi)
- o TAV 4 Computo metrico estimativo;
- o TAV 5 Calcolo incidenza della manodopera;
- o TAV 6 Quadro economico di Spesa
- o TAV 7 Elenco dei prezzi unitari;
- o TAV 8 Analisi dei prezzi unitari;

Il Tecnico Incaricato  
Arch. Giovanni Cavataio

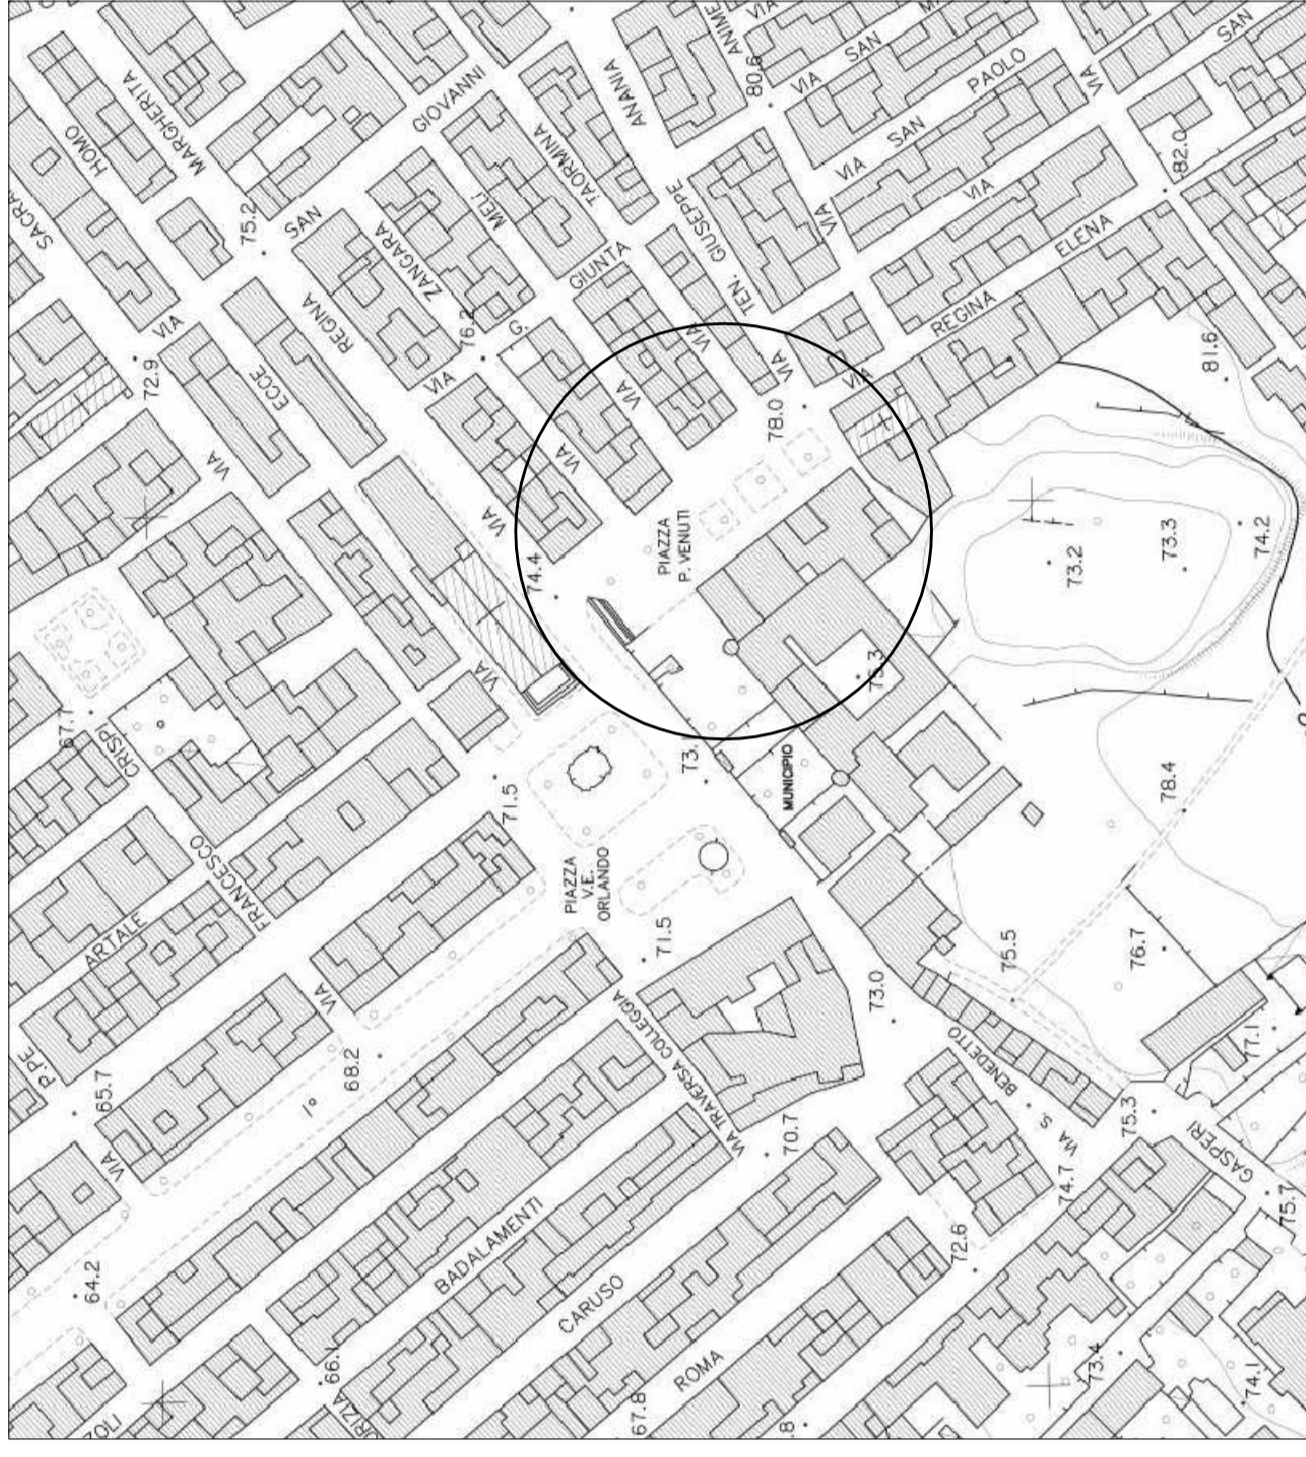

stralcio carta tecnica regionale scala 1:2.000

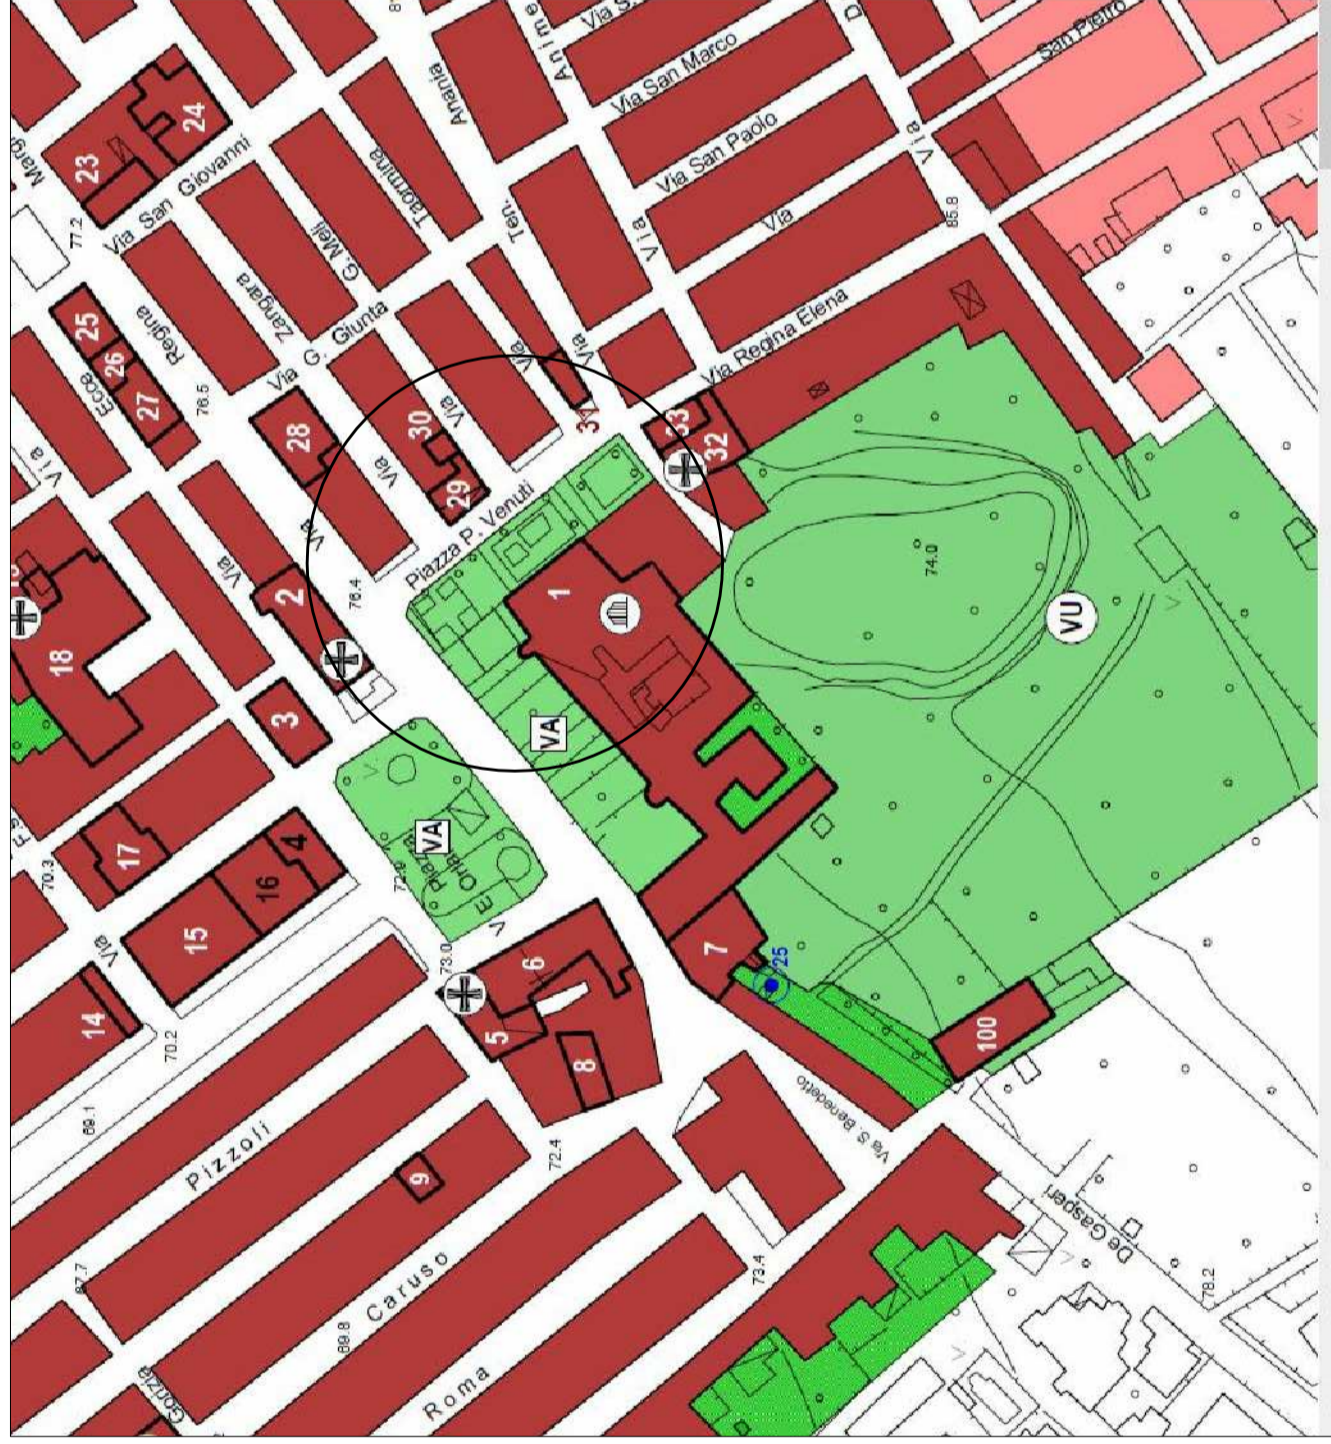

Stralcio P.R.G. vigente scala 1:2000



carta tecnica regionale scala 1:10.000