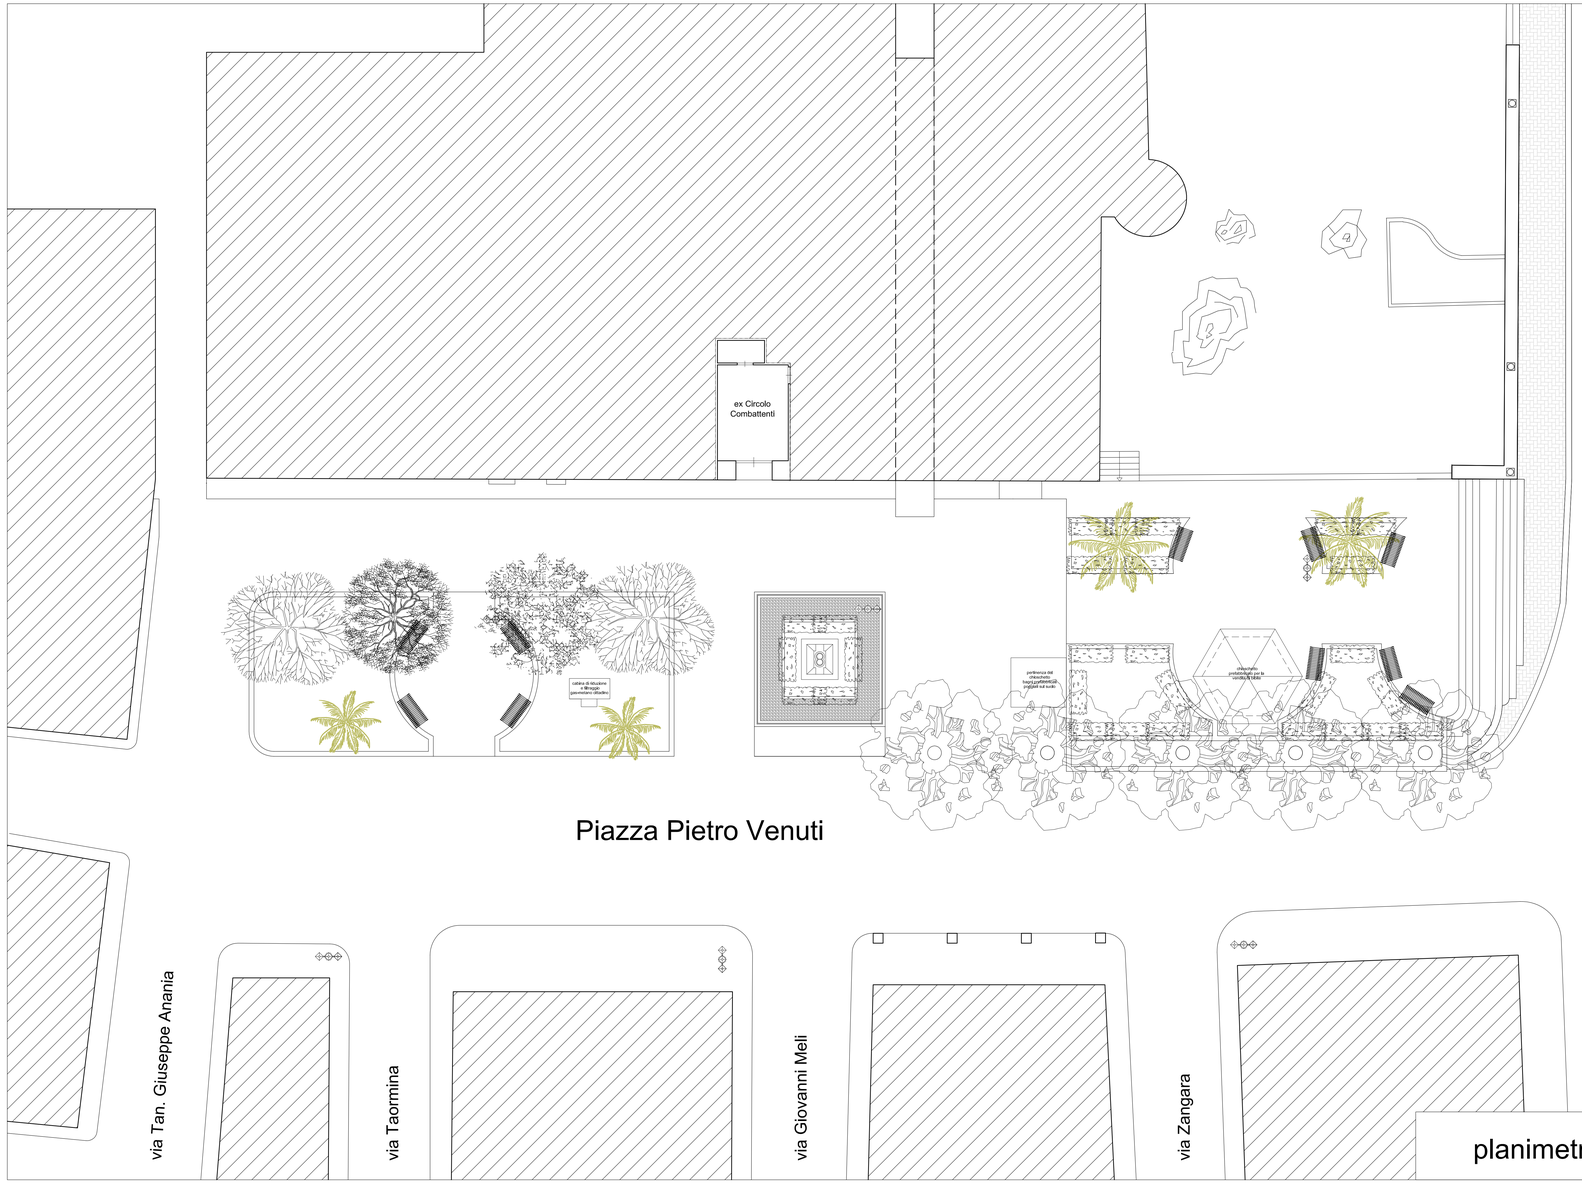

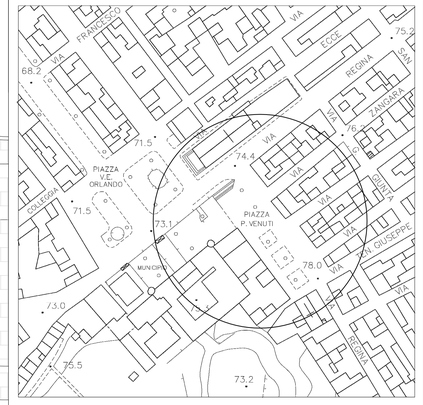

Stralcio aerofotogrammetria scala 1:2000

COMUNE DI CINISI
Città Metropolitana di Palermo
III Settore Lavori Pubblici
Piazza V.E. Orlando 1

PROGETTO DI RIQUALIFICAZIONE DELLA PIAZZA PIETRO VENUTI E DELL'EX. CIRCOLO COMBATTENTI

○	TAV 1	Relazione tecnica illustrativa
○	TAV. 2	Inquadramento territoriale
○	TAV. 3.1	Grafici architettonici (Planimetria stato di fatto);
○	TAV 3.2	Grafici architettonici (Planimetria Progetto)
○	TAV. 3.3	Grafici architettonici (Sezione stato di fatto)
○	TAV 3.4	Grafici architettonici (Sezione Pregeito)
○	TAV 3.5	Grafici architettonici (Particolari Costruttivi)
○	TAV 4	Computo metrico estimativo;
○	TAV 5	Calcolo incidenza della manodopera;
○	TAV 6	Quadro economico di Spesa
○	TAV 7	Elenco dei prezzi unitari;
○	TAV 8	Analisi dei prezzi unitari;

Il Tecnico Incaricato
arch. Giovanni Cataldo

planimetria stato di fatto 1:100