




**COMUNE DI CINISI**  
Città Metropolitana di Palermo  
III Settore Lavori Pubblici  
Piazza V.E. Orlando 1

**PROGETTO DI RIQUALIFICAZIONE  
DELLA PIAZZA PIETRO VENUTI E  
DELL'EX. CIRCOLO COMBATTENTI**

- o TAV 1 Relazione tecnica illustrativa
- o TAV 2 Inquadramento territoriale
- o TAV 3.1 Grafici architettonici (Planimetria stato di fatto);
- o TAV 3.2 Grafici architettonici (Planimetria Progetto)
- o TAV 3.3 Grafici architettonici (Sezione stato di fatto)
- o TAV 3.4 Grafici architettonici (Sezione Progetto)
- o TAV 3.5 Grafici architettonici (Particolari Costruttivi)
- o TAV 4 Computo metrico estimativo;
- o TAV 5 Calcolo incidenza della manodopera;
- o TAV 6 Quadro economico di Spesa
- o TAV 7 Elenco dei prezzi unitari;
- o TAV 8 Analisi dei prezzi unitari;

Il Tecnico incaricato  
Arch. Giovanni Craxio  
*Giovanni Craxio*  
UFFICIO TECNICO  
L.P.P.  
COMUNE DI CINISI

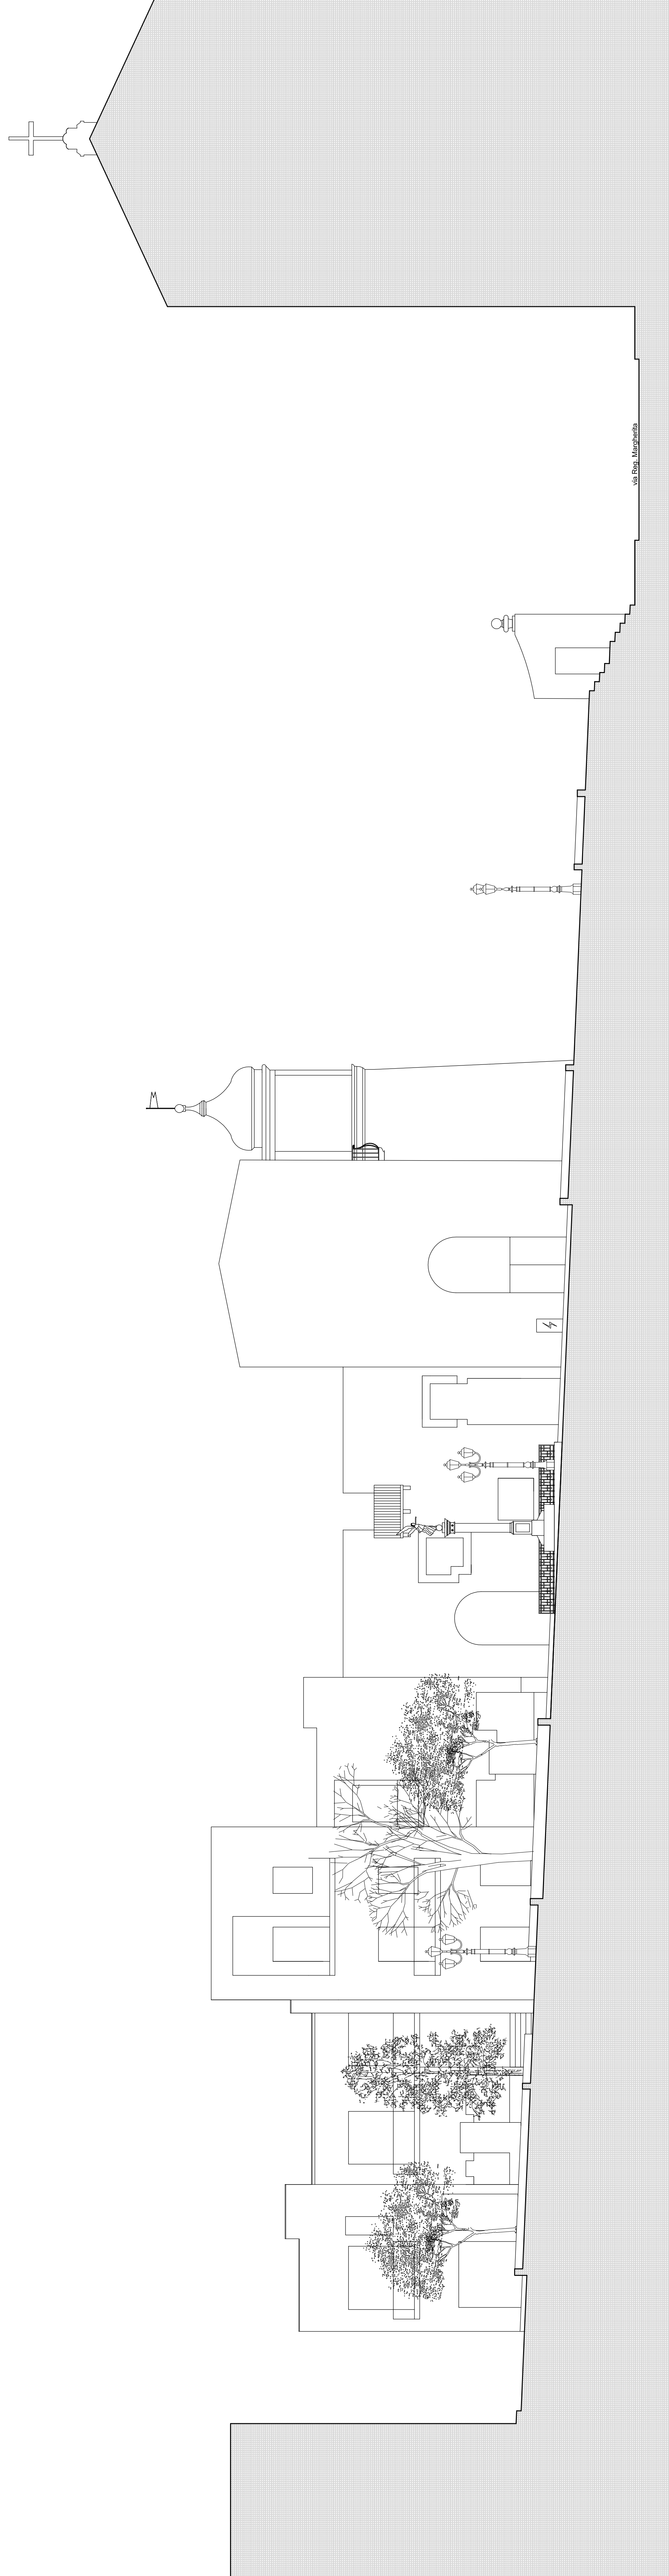

sezione stato di fatto scala 1:100