




COMUNE DI CINISI
Città Metropolitana di Palermo
III Settore Lavori Pubblici
Piazza V.E. Orlando 1

**PROGETTO DI RIQUALIFICAZIONE
DELLA PIAZZA PIETRO VENUTI E
DELL'EX. CIRCOLO COMBATTENTI**

- o TAV 1 Relazione tecnica illustrativa
- o TAV 2 Inquadramento territoriale
- o TAV 3.1 Grafici architettonici (Planimetria stato di fatto);
- o TAV 3.2 Grafici architettonici (Planimetria Progetto);
- o TAV 3.3 Grafici architettonici (Sezione stato di fatto)
- o TAV 3.4 Grafici architettonici (Sezione Progetto)
- o TAV 3.5 Grafici architettonici (Particolari Costruttivi)
- o TAV 4 Computo metrico estimativo;
- o TAV 5 Calcolo incidenza della manodopera;
- o TAV 6 Quadro economico di Spesa
- o TAV 7 Flusso dei prezzi unitari;
- o TAV 8 Analisi dei prezzi unitari;

Il Tecnico Incaricato
arch. Giovanni Catafano
Giovanni Catafano
COMUNE DI CINISI
UFFICIO TECNICO
III SETTORE LAVORI PUBBLICI
Piazza V.E. Orlando 1

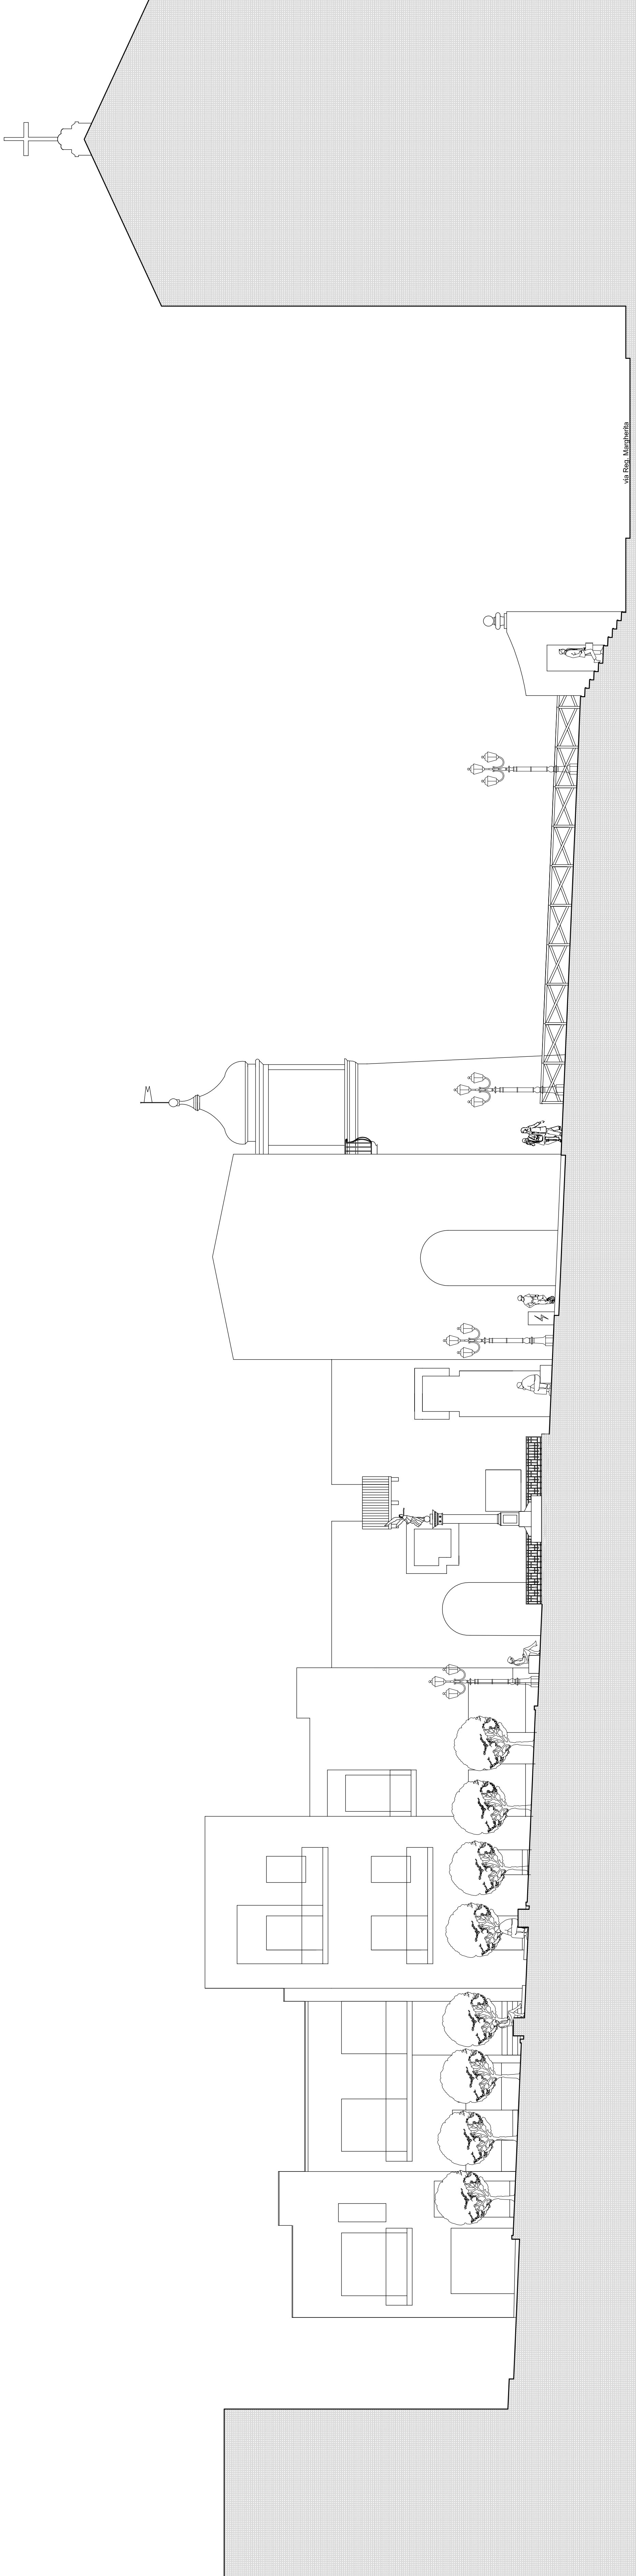

sezione di progetto scala 1:100